


ÚZEMNÍ PLÁN CHOMUTICE

PROBLÉMOVÝ VÝKRES 1:5000

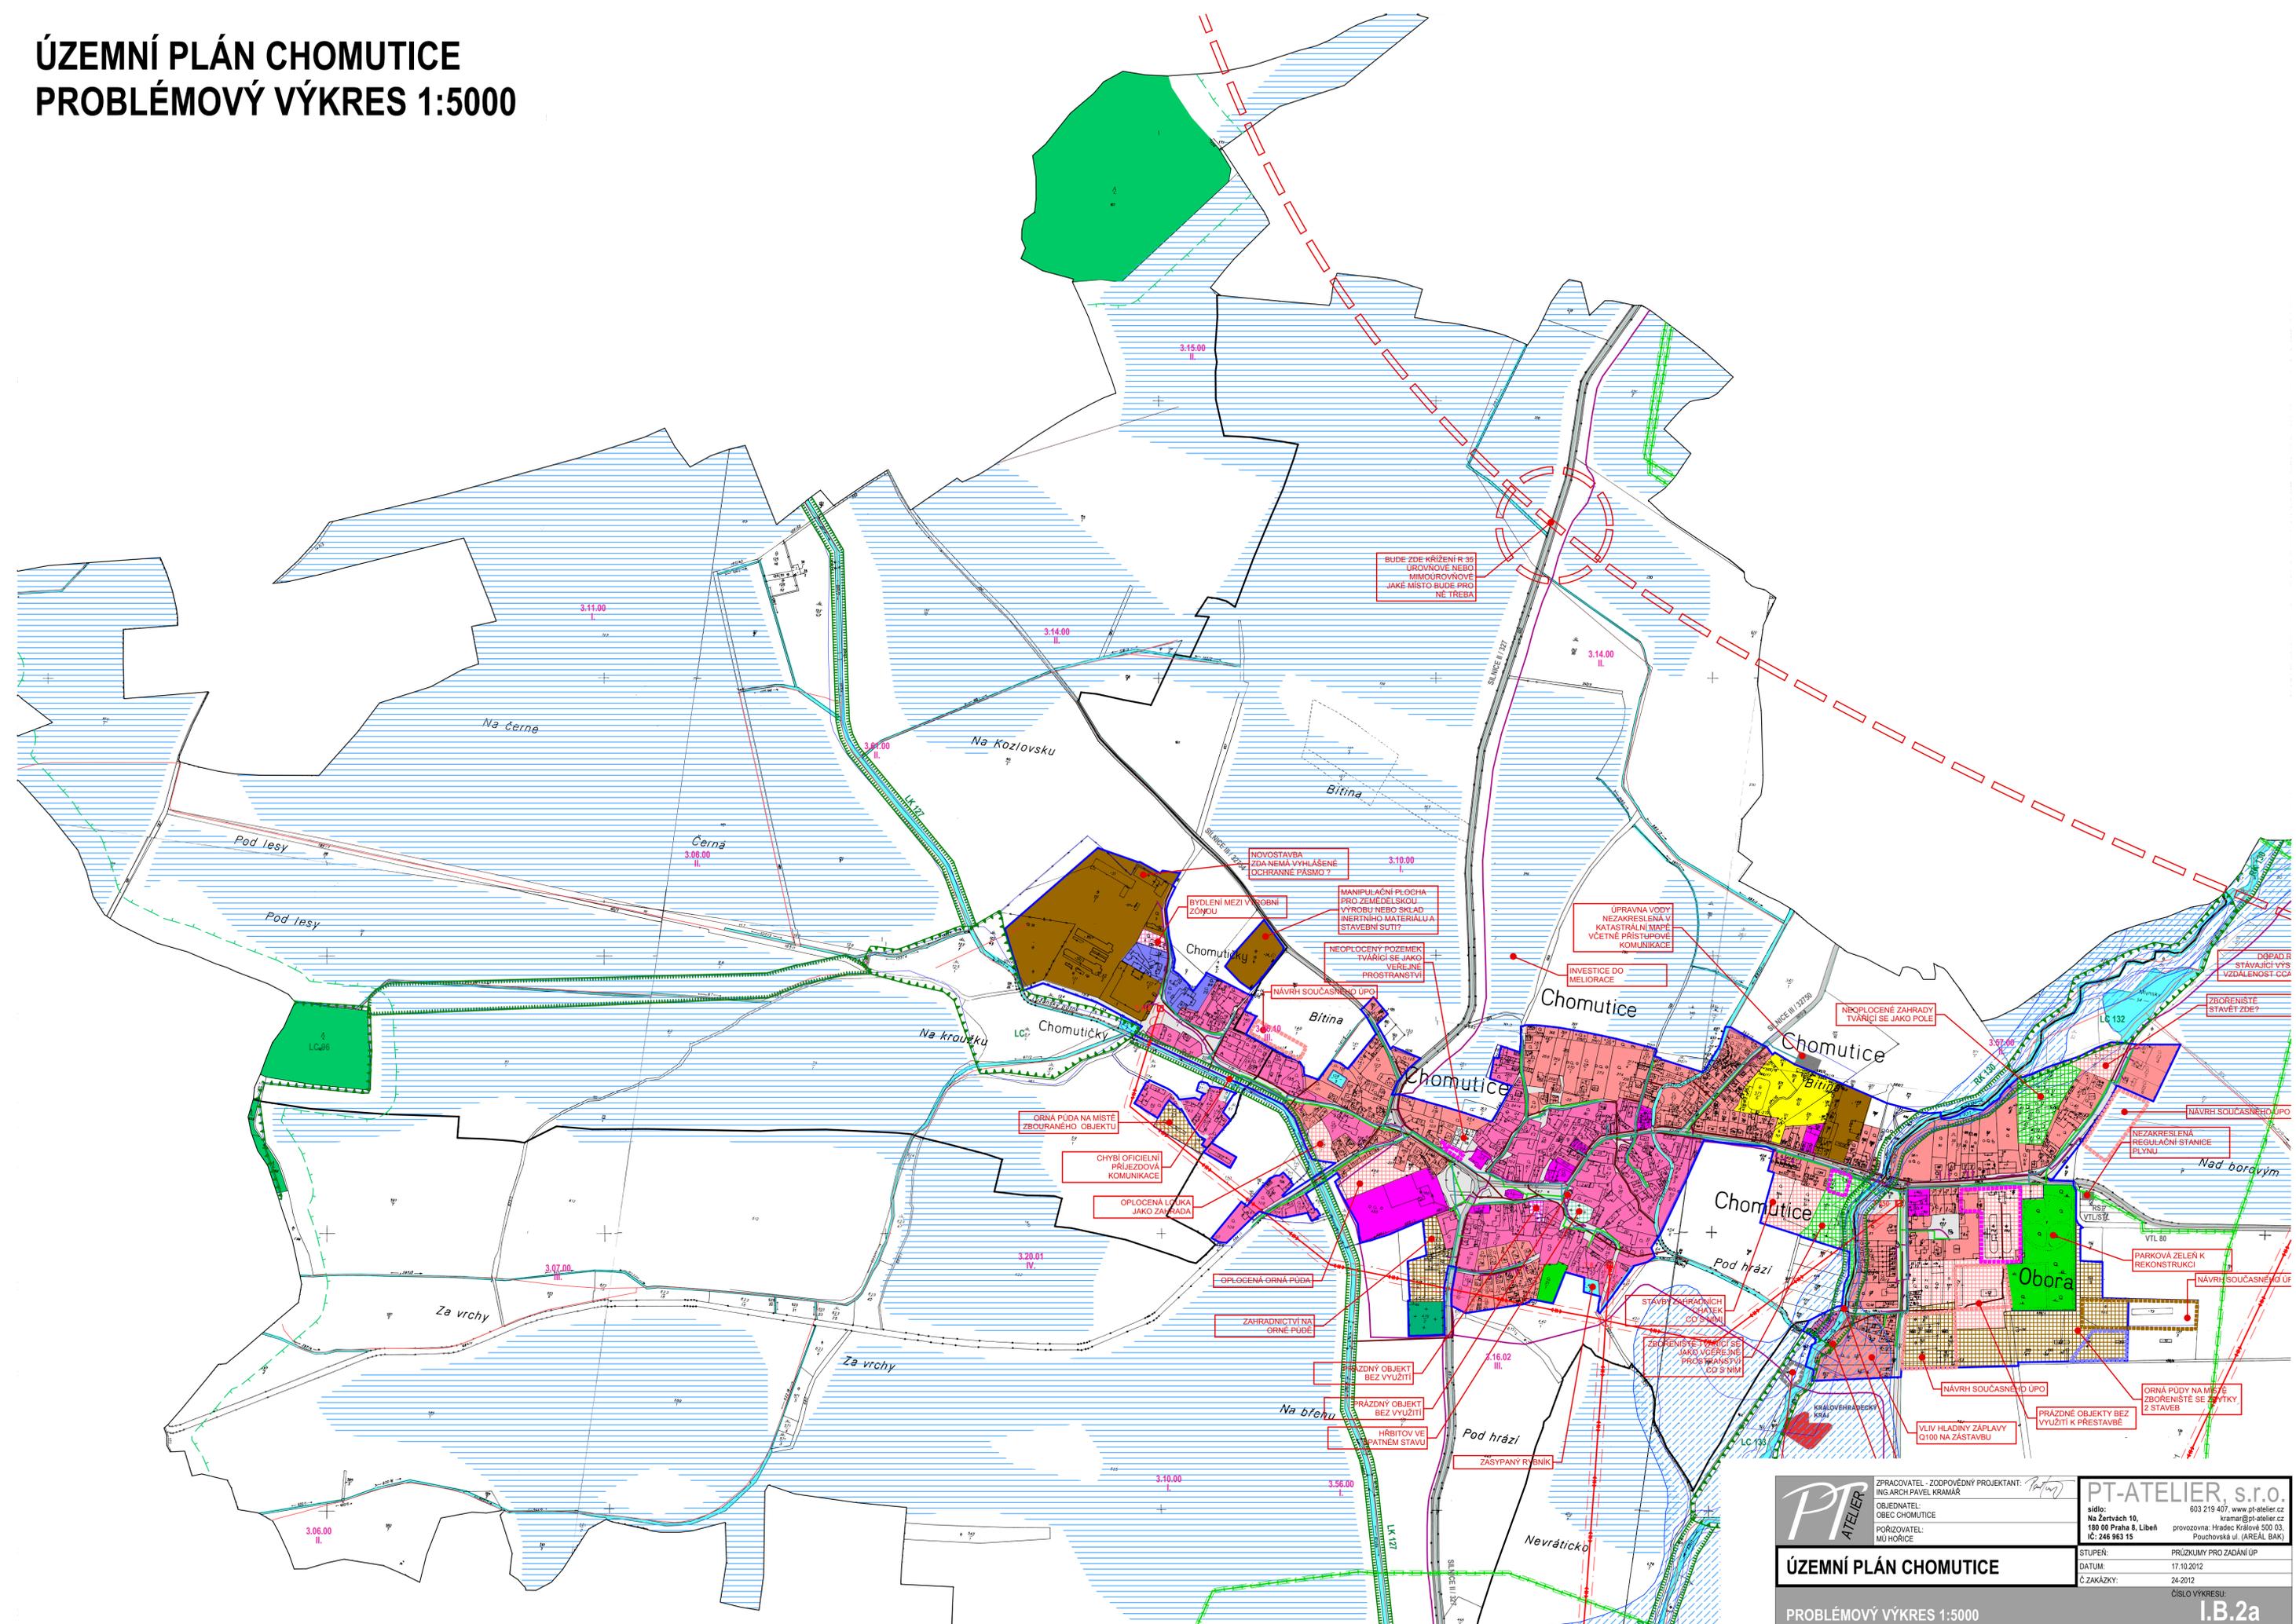

	ZPRACOVATEL - ZODPOVĚDNÝ PROJEKTANT: ING. ARCH. PAVEL KRAMÁR	PT-ATELIER, s.r.o. sídlo: 603 219 407, www.pt-atelier.cz Na Žertvách 10, kramar@pt-atelier.cz 180 00 Praha 8, Libeň provozovna: Hradec Králové 500 03, IČ: 246 963 15 Poubovská ul. (AREÁL BAK)
	OBJEDNATEL: OBEC CHOMUTICE	
	POŘIZOVATEL: MÚ HOŘICE	
	STUPEŇ: PRŮZKUMY PRO ZADÁNÍ ÚP	
ÚZEMNÍ PLÁN CHOMUTICE		DATUM: 17.10.2012
PROBLÉMOVÝ VÝKRES 1:5000		Č. ZAKÁZKY: 24-2012
		ČÍSLO VÝKRESU: I.B.2a